


FACHADA ATUAL
ESC.:1/75



FACHADA MODIFICADA
ESC.:1/75

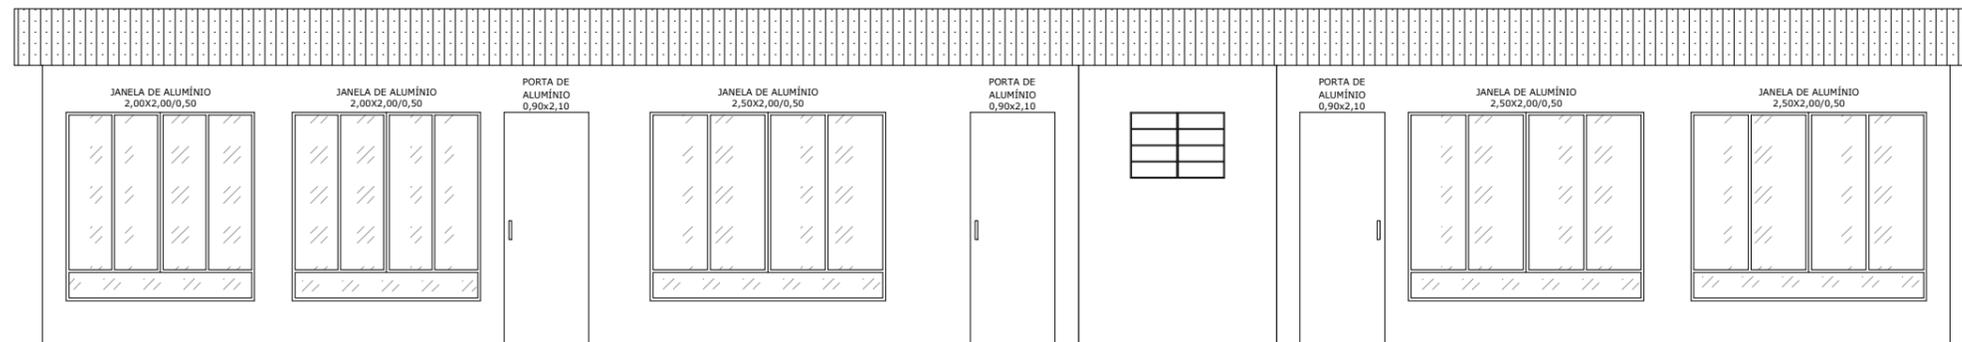

REPÚBLICA FEDERATIVA DO BRASIL
ESTADO DO RIO GRANDE DO SUL
PREFEITURA MUNICIPAL DE SOBRADINHO



OBRA: REFORMAS E COBERTURA METÁLICA NA EMEI ABELHINHA FELIZ

LOCAL: RUA OSCAR PEREIRA, nº 192 - VERA CRUZ - SOBRADINHO/RS

PREFEITURA MUNICIPAL DE SOBRADINHO:

ARMANDO MAYERHOFER - PREFEITO MUNICIPAL

RESP. PROJETO:

Eng^a.: NATÁLIA CARNIEL - CREA/RS: 247534

DESCRIÇÃO:

FACHADAS

ESCALAS:

INDICADAS

ÁREA REFORMA:
105,00 m²

ÁREA COBERTURA:
54,80 m²

DESENHO:

NATÁLIA CARNIEL

DATA:
Setembro/2024

PRANCHA:
03