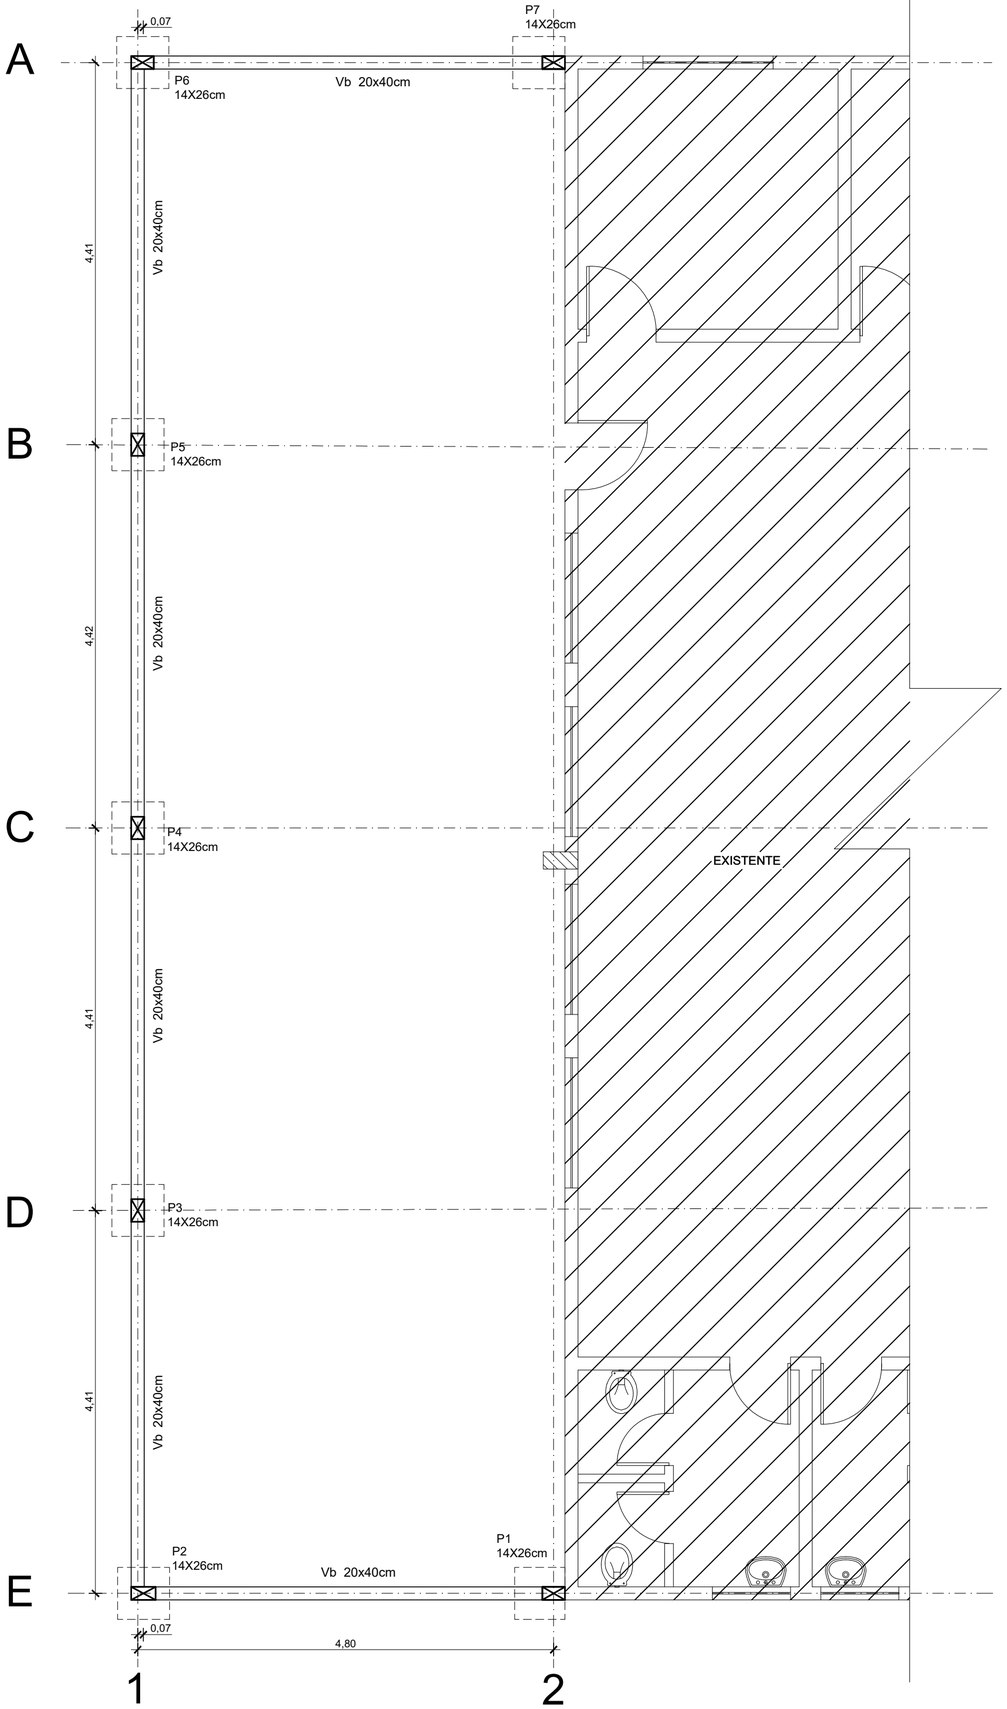

DETALHE VIGA BALDRAME (Vb)

SEÇÃO
ESC 1:20

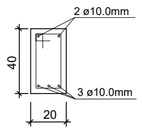

ESTRIBO

ø5.0 c/20cm
Comprimeto=110cm

DETALHE PILAR
P1 AO 07

SEÇÃO
ESC 1:20

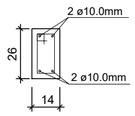

ESTRIBO

ø5.0 c/20cm
Comprimeto=70cm

DETALHE VIGA
SUPERIOR

SEÇÃO
ESC 1:20

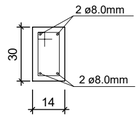

ESTRIBO

ø5.0 c/20cm
Comprimeto=78cm

DETALHE VERGAS
E CONTRAVERGAS

SEÇÃO
ESC 1:20

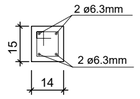

ESTRIBO

ø5.0 c/20cm
Comprimeto=48cm

DETALHE SAPATAS (S)

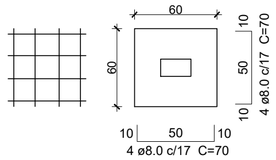

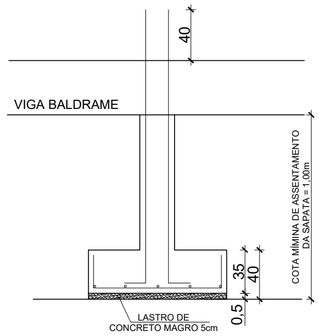

REPÚBLICA FEDERATIVA DO BRASIL
ESTADO DO RIO GRANDE DO SUL
PREFEITURA MUNICIPAL DE SOBRADINHO

OBRA: Ampliação do Salão Comunitario da Linha Turvo

LOCAL: Linha Turvo - Sobradinho/RS

ÁREA TOTAL: 89,00 m²

PREFEITURA MUNICIPAL DE SOBRADINHO:

ARMANDO MAYERHOFFER - PREFEITO MUNICIPAL

ESCALA: INDICADA

RESP. PROJETO:

MARCIO VENDRUSCOLLO - ENGENHEIRO CIVIL CREA RS 231.821

DESENHO: MARCIO

DESCRIÇÃO: DETALHAMENTO ESTRUTURAL

DATA: OUT/2024

PRANCHA: 04/04