


Planta Baixa

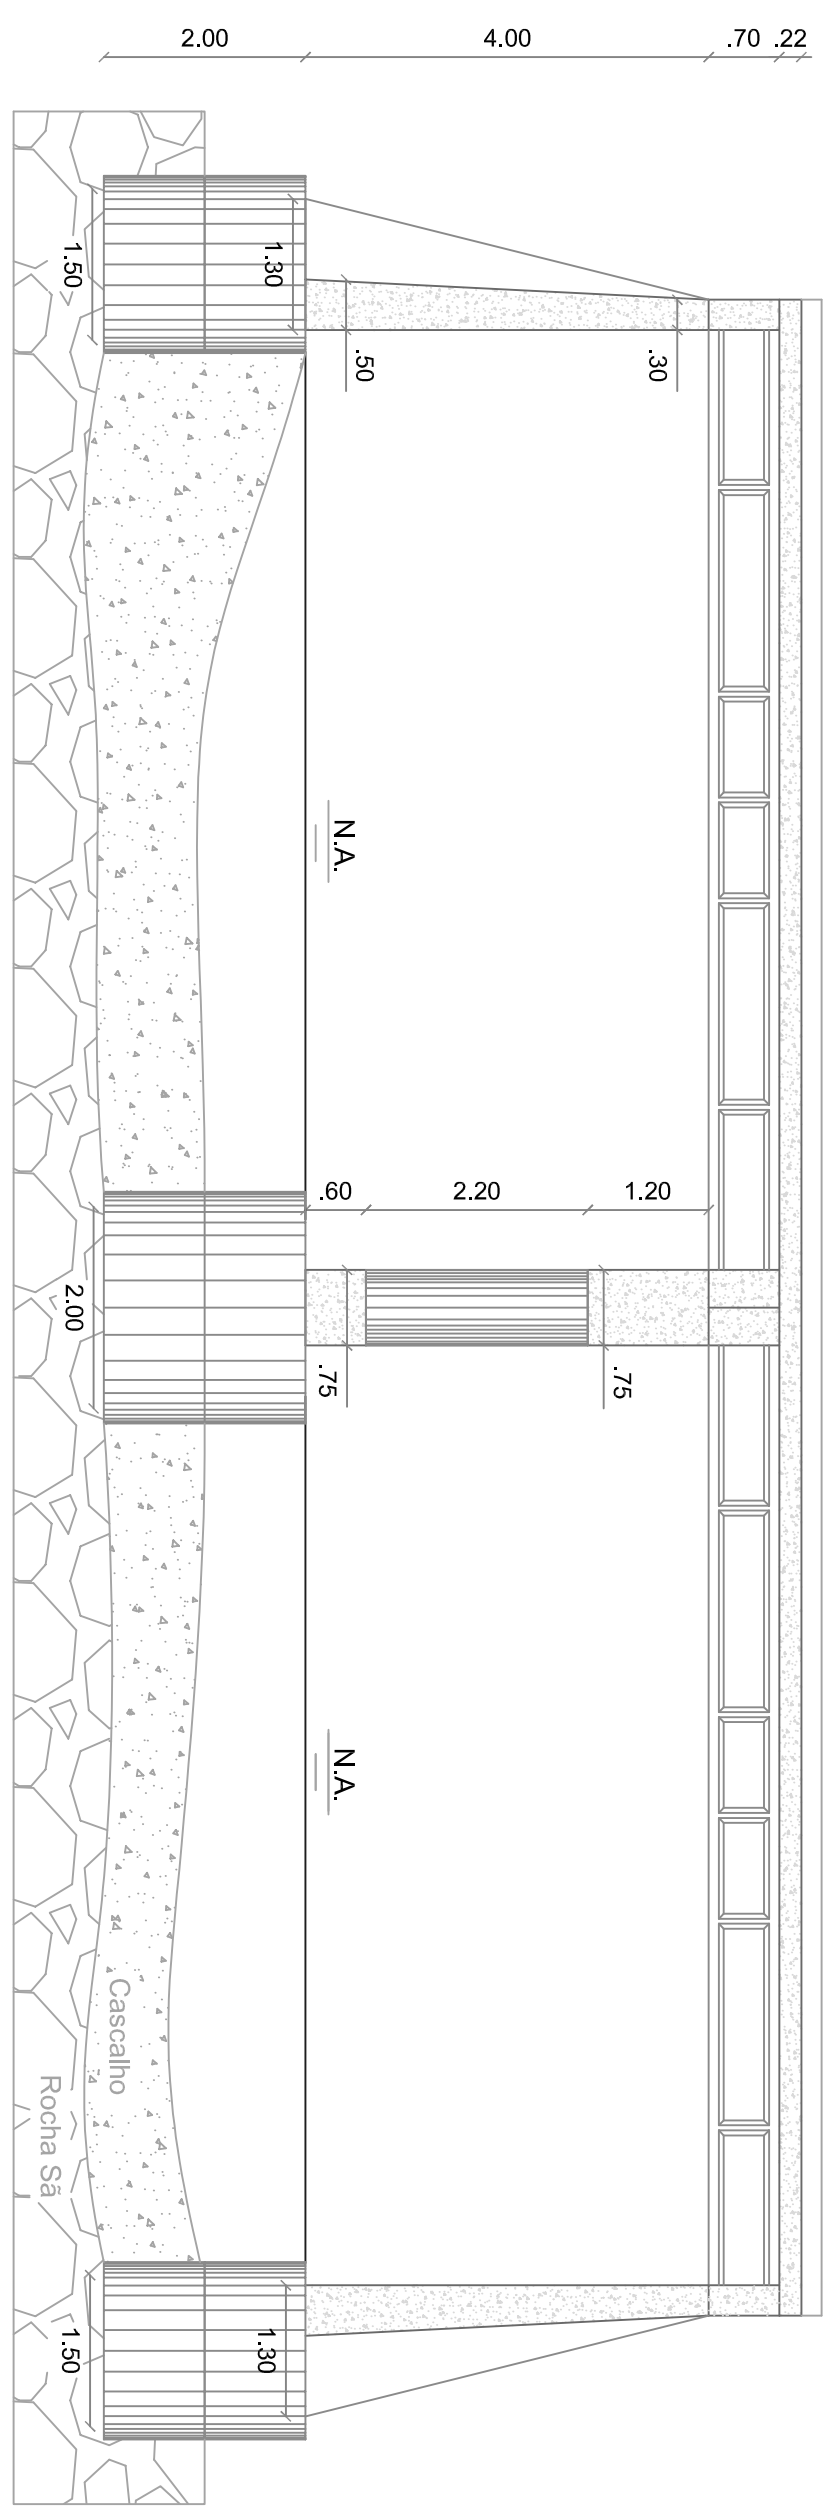

Corte AA

Ponte em Concreto Armado Pré-Moldado - 5,00 x 20,00m

Prefeitura Municipal de Sobradinho/RS

Responsavel Técnico

Reconstrução de Ponte no Interior. Dimensões 5,00x20,00m.
(META 2 - Protocolo REC-RS-4320701-20240724-04).

Local: Baixo Pílaio (Divisa com Alto Pílaio). Interior, Sobradinho/RS.
Coordenadas: 29° 27' 25" S / 53° 05' 00" W

Area Construída:	Escala:	Data:	Plancha:
100,00m ²	1:75	10/2024	01/02

