


## Corte BB

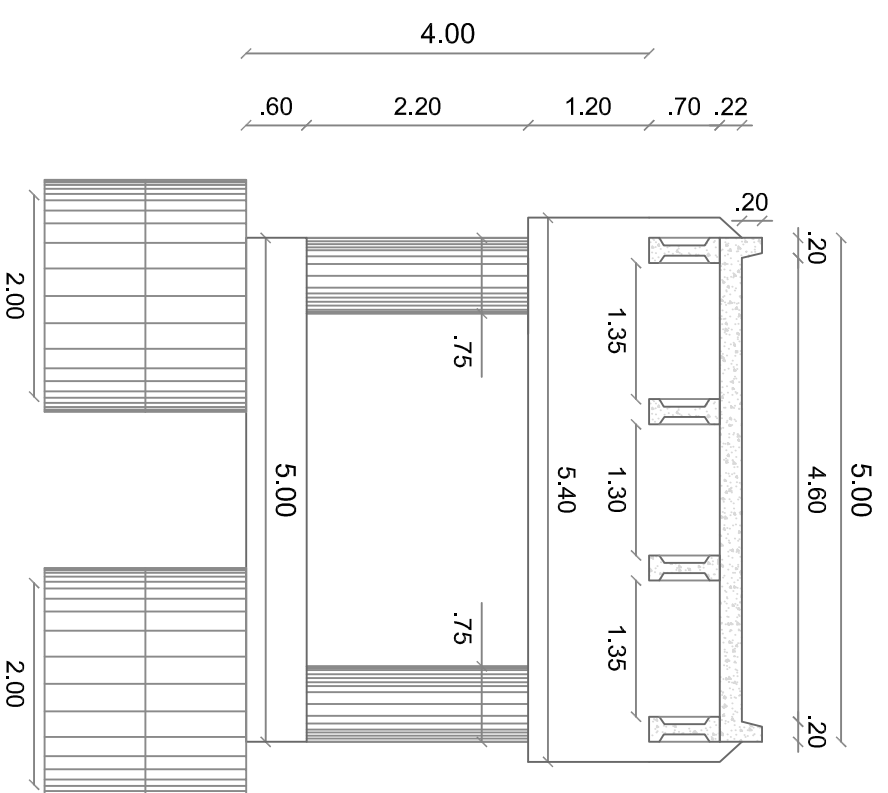

## Ponte em Concreto Armado Pré-Moldado - 5,00 x 20,00m



Prefeitura Municipal de Sobradinho/RS

Responsavel Técnico

Reconstrução de Ponte no Interior, Dimensões 5,00x20,00m.  
(META 2 - Protocolo REC-RS-4320701-20240724-04).

Local: Baixo Pilão (Divisa com Alto Pilão), Interior, Sobradinho/RS.  
Coordenadas: 29° 27' 25" S / 53° 05' 00" W

Area Construída:  
100,00m<sup>2</sup>

Escala:  
1:75

Data:  
10/2024

Prancha:  
02/02