


Corte BB

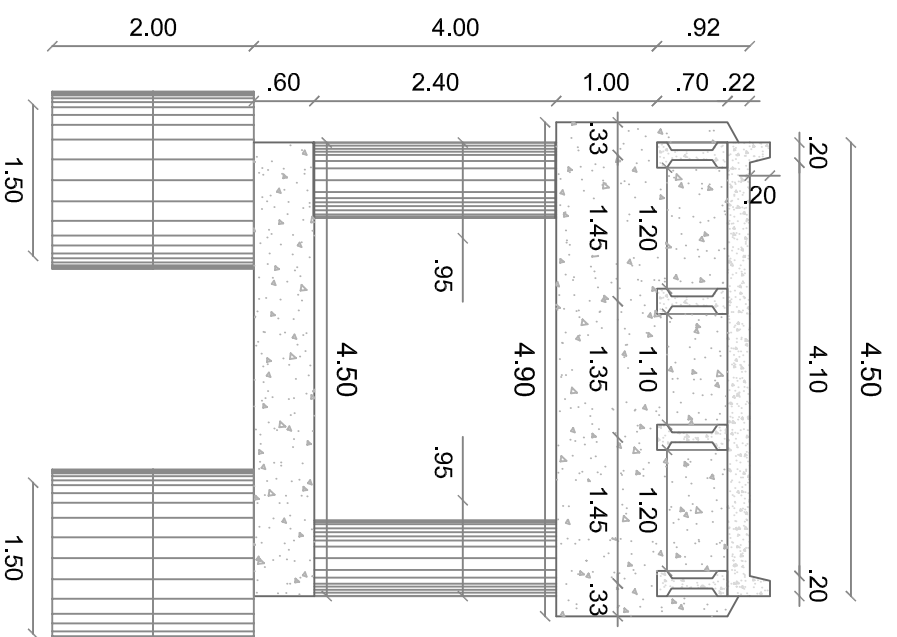

Corte CC

Ponte em Concreto Armado Pré-Moldado - 4,50 x 20,00m

Prefeitura Municipal de Sobradinho/RS

Responsavel Técnico

Reconstrução de Ponte no Interior, Dimensões 4,50x20,00m.
(META 2 - Protocolo: REC-RS-4320701-20240508-02).

Local: Rincão do Segredo (Ponte Knoll), Interior, Sobradinho / RS.
Coordenadas: 29° 23' 02" S / 52° 58' 00" W



Area Construída:
90,00m²

Escala:
1:75

Data:
10/2024

Prancha:
02/02