


Corte BB

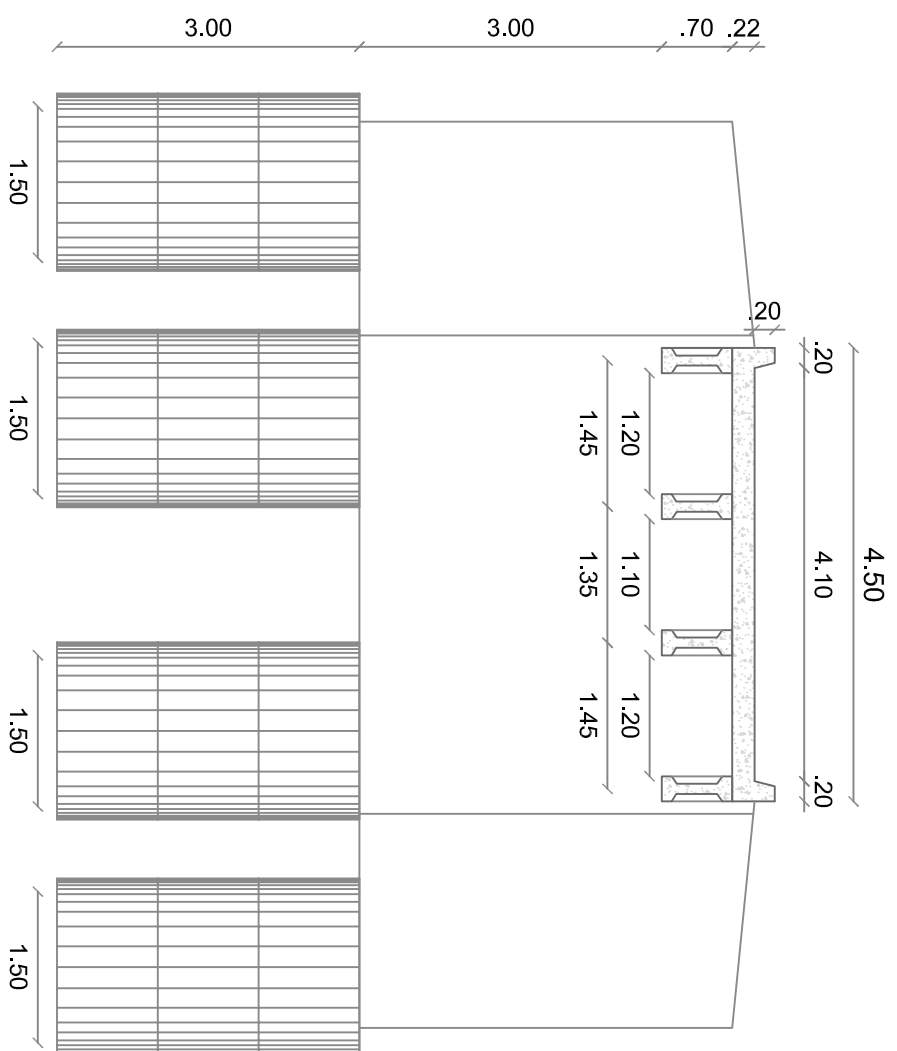

Corte DD

**Ponte em Concreto Armado Pré-Moldado - 4,50 x 22,00m**

Prefeitura Municipal de Sobradinho/RS

Responsavel Técnico

Reconstrução de Ponte no Interior, Dimensões 4,50x22,00m.  
(META 4 - Protocolo: REC-RS-4320701-20240508-02).

Local: Linha Carijinho, Interior, Sobradinho / RS.  
Coordenadas: 29° 23' 12" S / 53° 03' 51" W



Area Construída:  
99,00m<sup>2</sup>

Escala:  
1:75

Data:  
10/2024

Prancha:  
02/02