


Corte BB

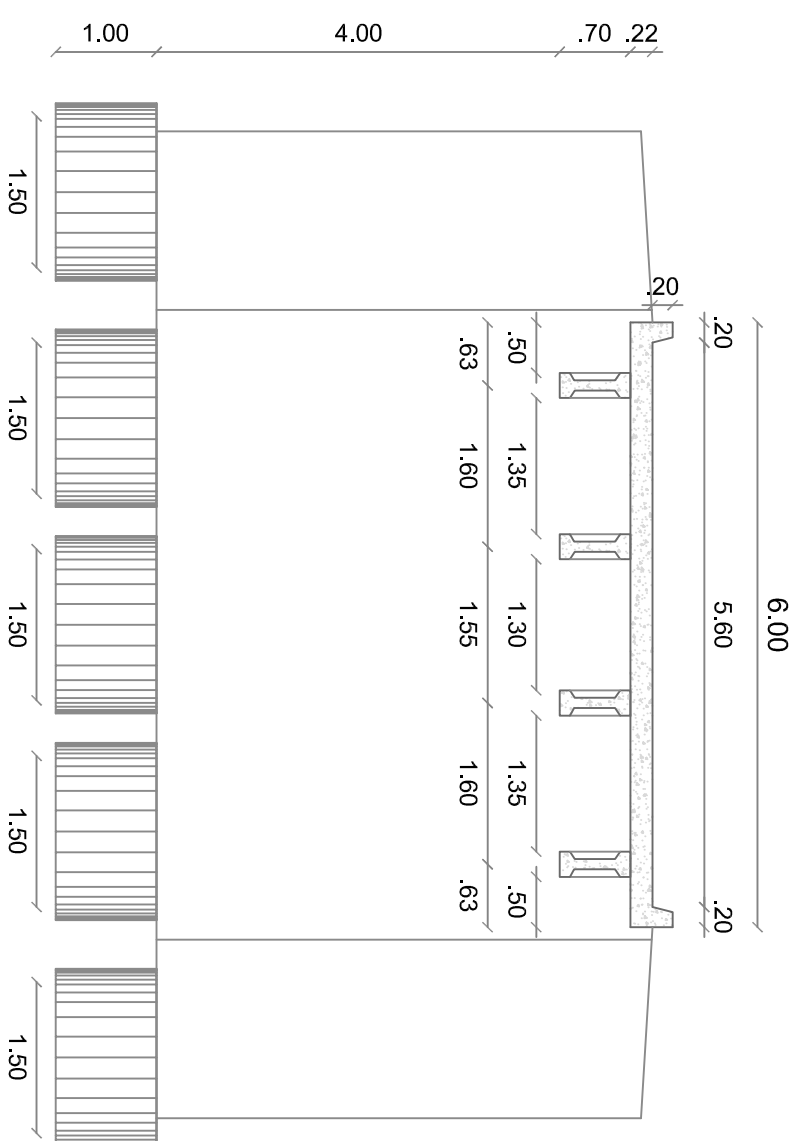

Corte DD

Ponte em Concreto Armado Pré-Moldado - 6,00 x 20,00m

Prefeitura Municipal de Sobradinho/RS

Responsavel Técnico

Reconstrução de Ponte no Interior, Dimensões 6,00x20,00m.
(META 5 - Protocolo: REC-RS-4320701-20240508-02).

Local: Linha Campos, Interior, Sobradinho /RS.
Coordenadas: 29° 25' 59" S / 53° 00' 23" W

Area Construída:
120,00m²

Escala:
1:75

Data:
10/2024

Prancha:
02/02

