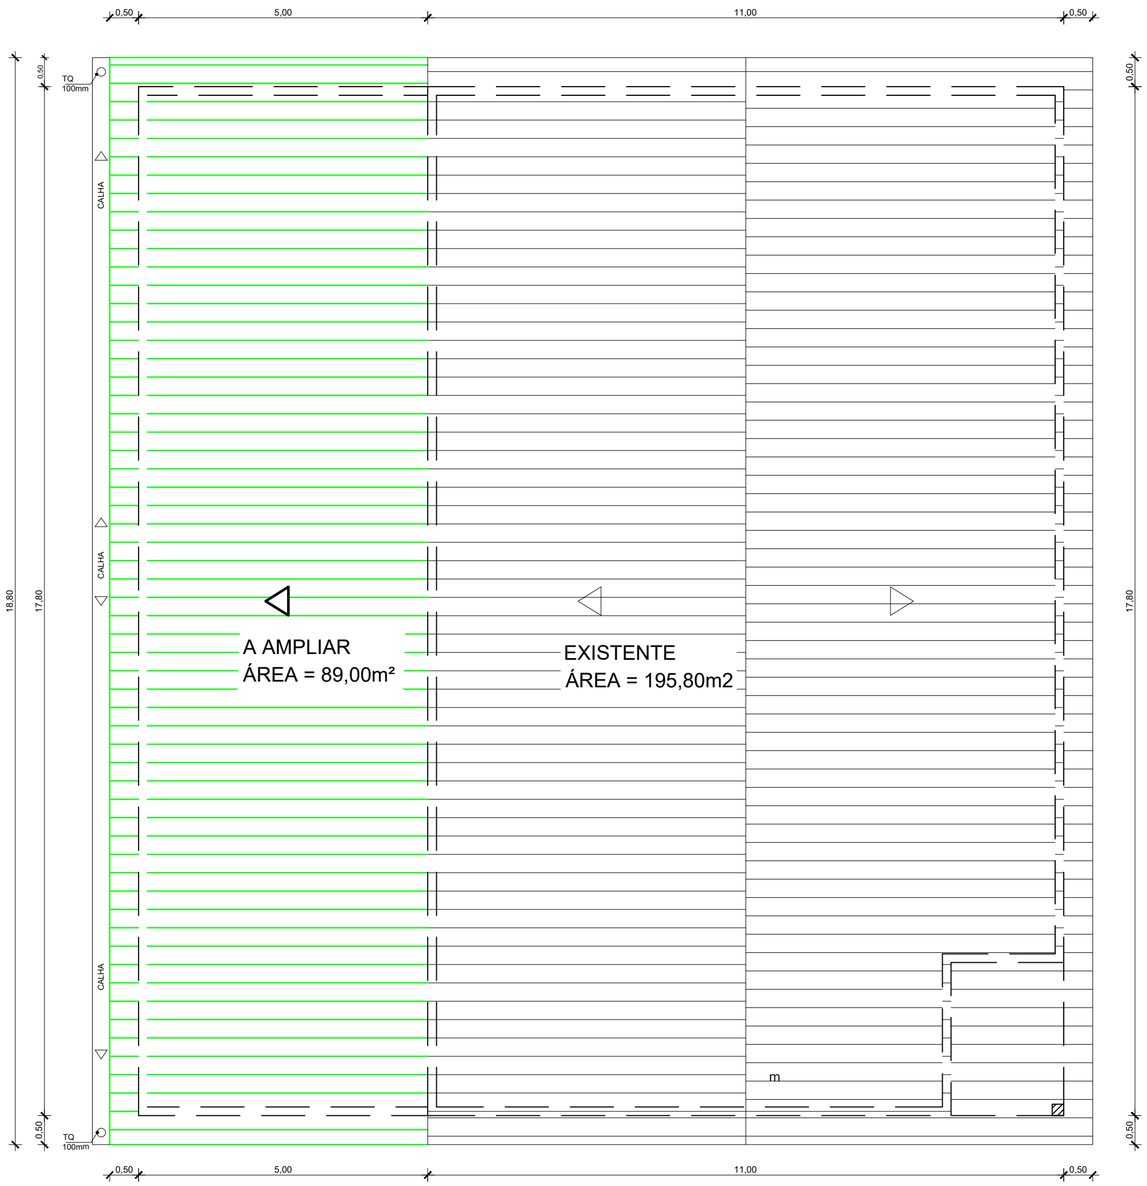

PLANTA DE COBERTURA
ESCALA: 1/75

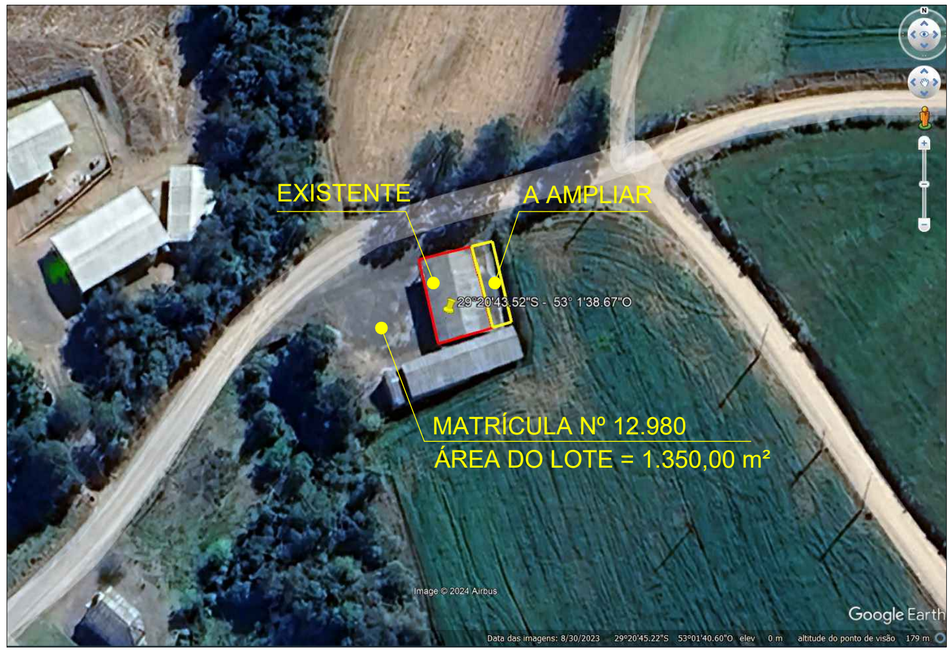

PLANTA DE SITUAÇÃO
SEM ESCALA

REPÚBLICA FEDERATIVA DO BRASIL
ESTADO DO RIO GRANDE DO SUL
PREFEITURA MUNICIPAL DE SOBRADINHO

OBRA: Ampliação do Salão Comunitario da Linha Turvo
LOCAL: Linha Turvo - Sobradinho/RS

ÁREA TOTAL: 89,00 m²

PREFEITURA MUNICIPAL DE SOBRADINHO:

ARMANDO MAYERHOFFER - PREFEITO MUNICIPAL

ESCALA: INDICADA

RESP. PROJETO:

MARCIO VENDRUSCOLLO - ENGENHEIRO CIVIL CREA RS 231.821

DESENHO: MARCIO

DESCRIÇÃO: DETALHAMENTO ESTRUTURAL

DATA: OUT/2024

PRANCHA: 04/04