



VEM DA
 REDE PÚBLICA
 Ø25mm

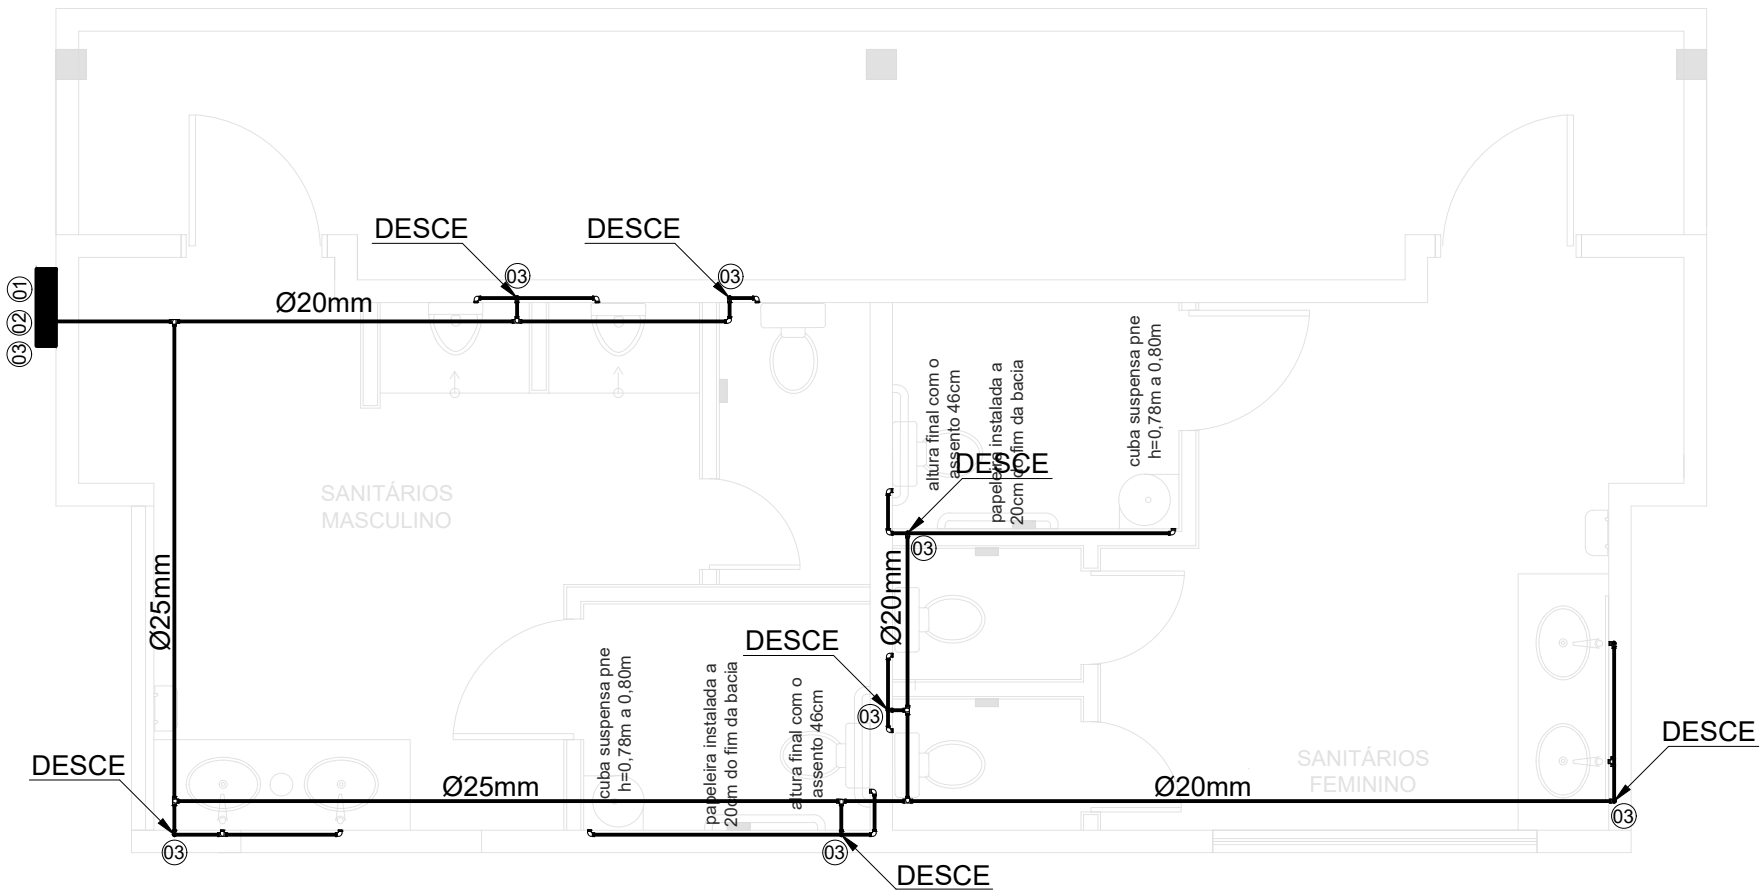

- LEGENDA / INFORMAÇÕES
 RAMAL DE REDE - Ø25mm
 RAMAL 1 - FEMININO - Ø20mm
 RAMAL 2 - MASCULINO - Ø20mm
 01 HIDRÔMETRO
 02 TORNEIRA EXTERNA - ALTURA DO PONTO: 0,60m
 03 REGISTRO DE GAVETA - ALTURA DO PONTO: 2,00m
 04 VALVULA DESCARGA DUPLA - SANITÁRIO
 ALTURA DO PONTO: 0,30m
 05 TORNEIRA DE PRESSÃO COM FECHAMENTO AUTOMATICO
 ALTURA DO PONTO: 0,60m
 06 TANQUE - ALTURA DO PONTO: 1,10m
 07 DESCARGA MICTÓRIO FECHAMENTO AUTOMATICO
 ALTURA DO PONTO: 0,60m

INSTALAÇÕES HIDRÁULICAS
 ESC.: 1/50

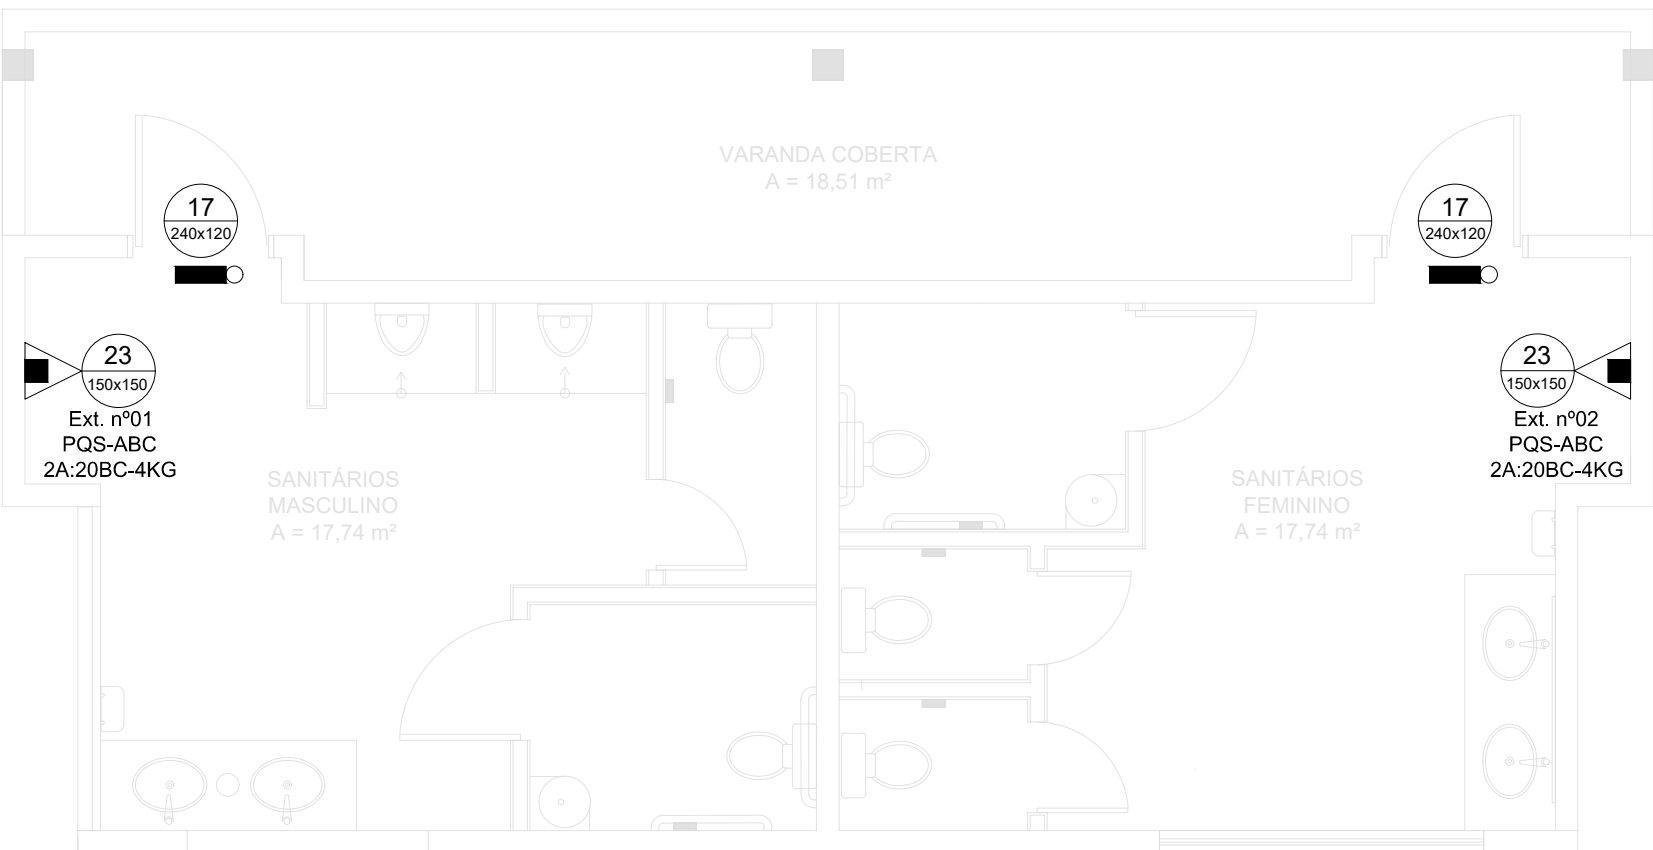


FIXAÇÃO E SINALIZAÇÃO DE EXTINTOR

LEGENDA: NBR 14.100 /98 e 13.434-2 /04

- 23 150x150 Placa extintor de incêndio - h = 1,80m do piso
- 17 240x120 Placa saída de emergência - h=10cm da verga (porta) ou h=1,80m (parede)
- SAÍDA
- Luminária de Emergência
- Extintor de incêndio PQS 2-A:20B:C 4kg - h = 1,60m do piso

OBS: As placas de sinalização deverão ser de Fotoluminescente

INSTALAÇÕES DO PPCI
 ESC.: 1/50

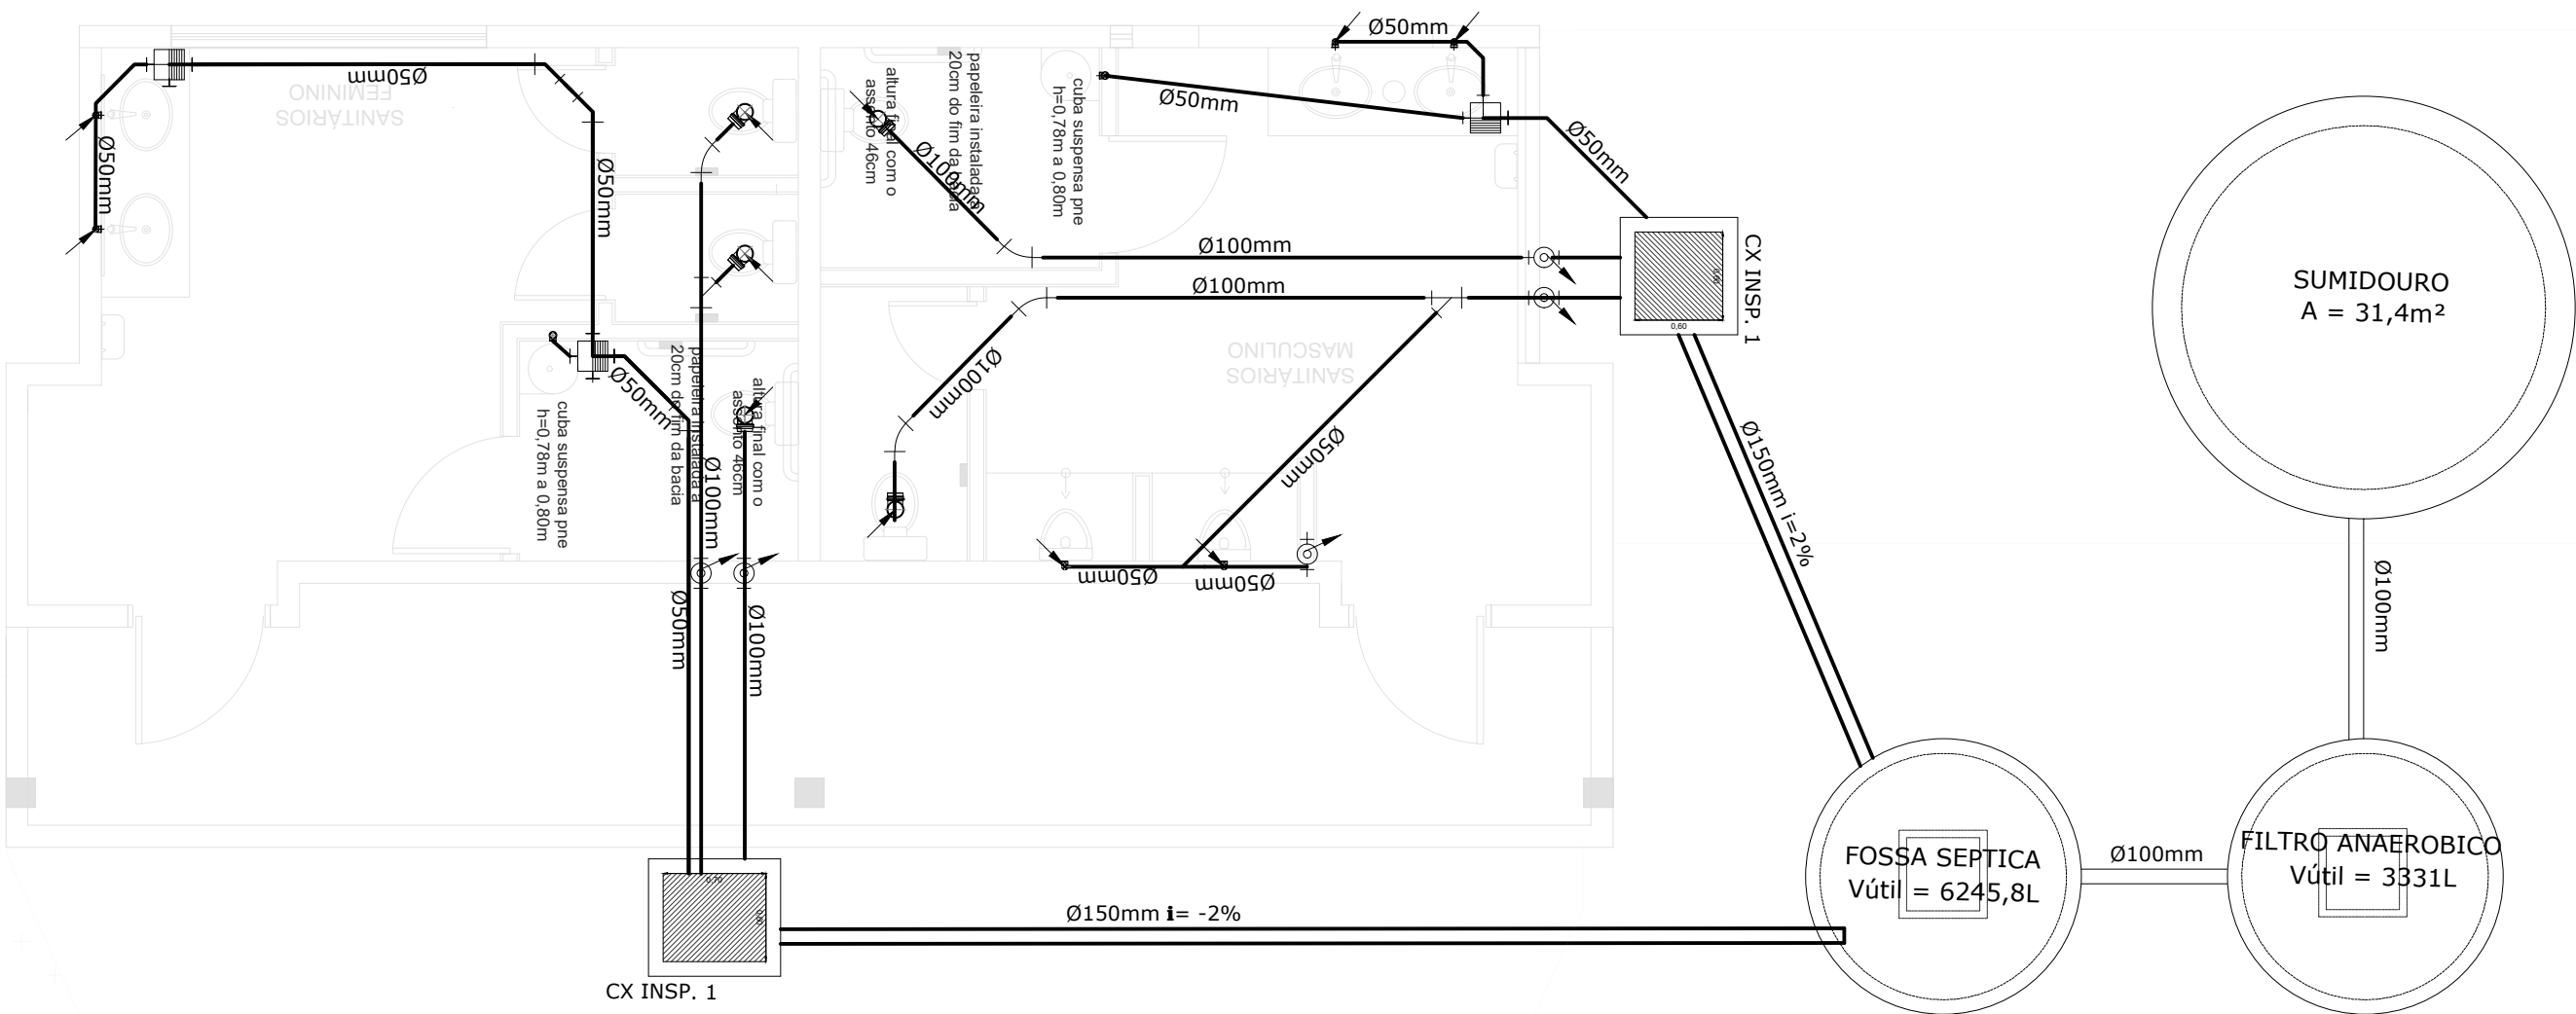

INSTALAÇÕES DE ESGOTO
 ESC.: 1/50

REPÚBLICA FEDERATIVA DO BRASIL
 ESTADO DO RIO GRANDE DO SUL
 PREFEITURA MUNICIPAL DE SOBRADINHO

OBRA: REFORMA DA PRAÇA 3 DE DEZEMBRO LOCAL: PRAÇA 3 DE DEZEMBRO BAIRRO CENTRO, SOBRADINHO - RS PREFEITURA MUNICIPAL DE SOBRADINHO: ARMANDO MAYERHOFER - PREFEITO MUNICIPAL RESP. PROJETO: Eng.: NARJANA REJANE MATTE - CREA: 221769 DESCRIÇÃO: PROJETO ARQUITETÔNICO SANITÁRIOS INSTALAÇÕES HIDROSSANITÁRIAS PPCI	ÁREA TOTAL: EXISTENTE: 3.000,00m² A REFORMAR: 2.149,97m² ESCALA: INDICADAS DESENHO: NARJANA REJANE MATTE ENGº CIVIL - CREA/RS:221769 DATA: AGOSTO 2021 PRANCHA 09
---	---