


PLANTA DE LOCALIZAÇÃO
ESC: 1 / 250

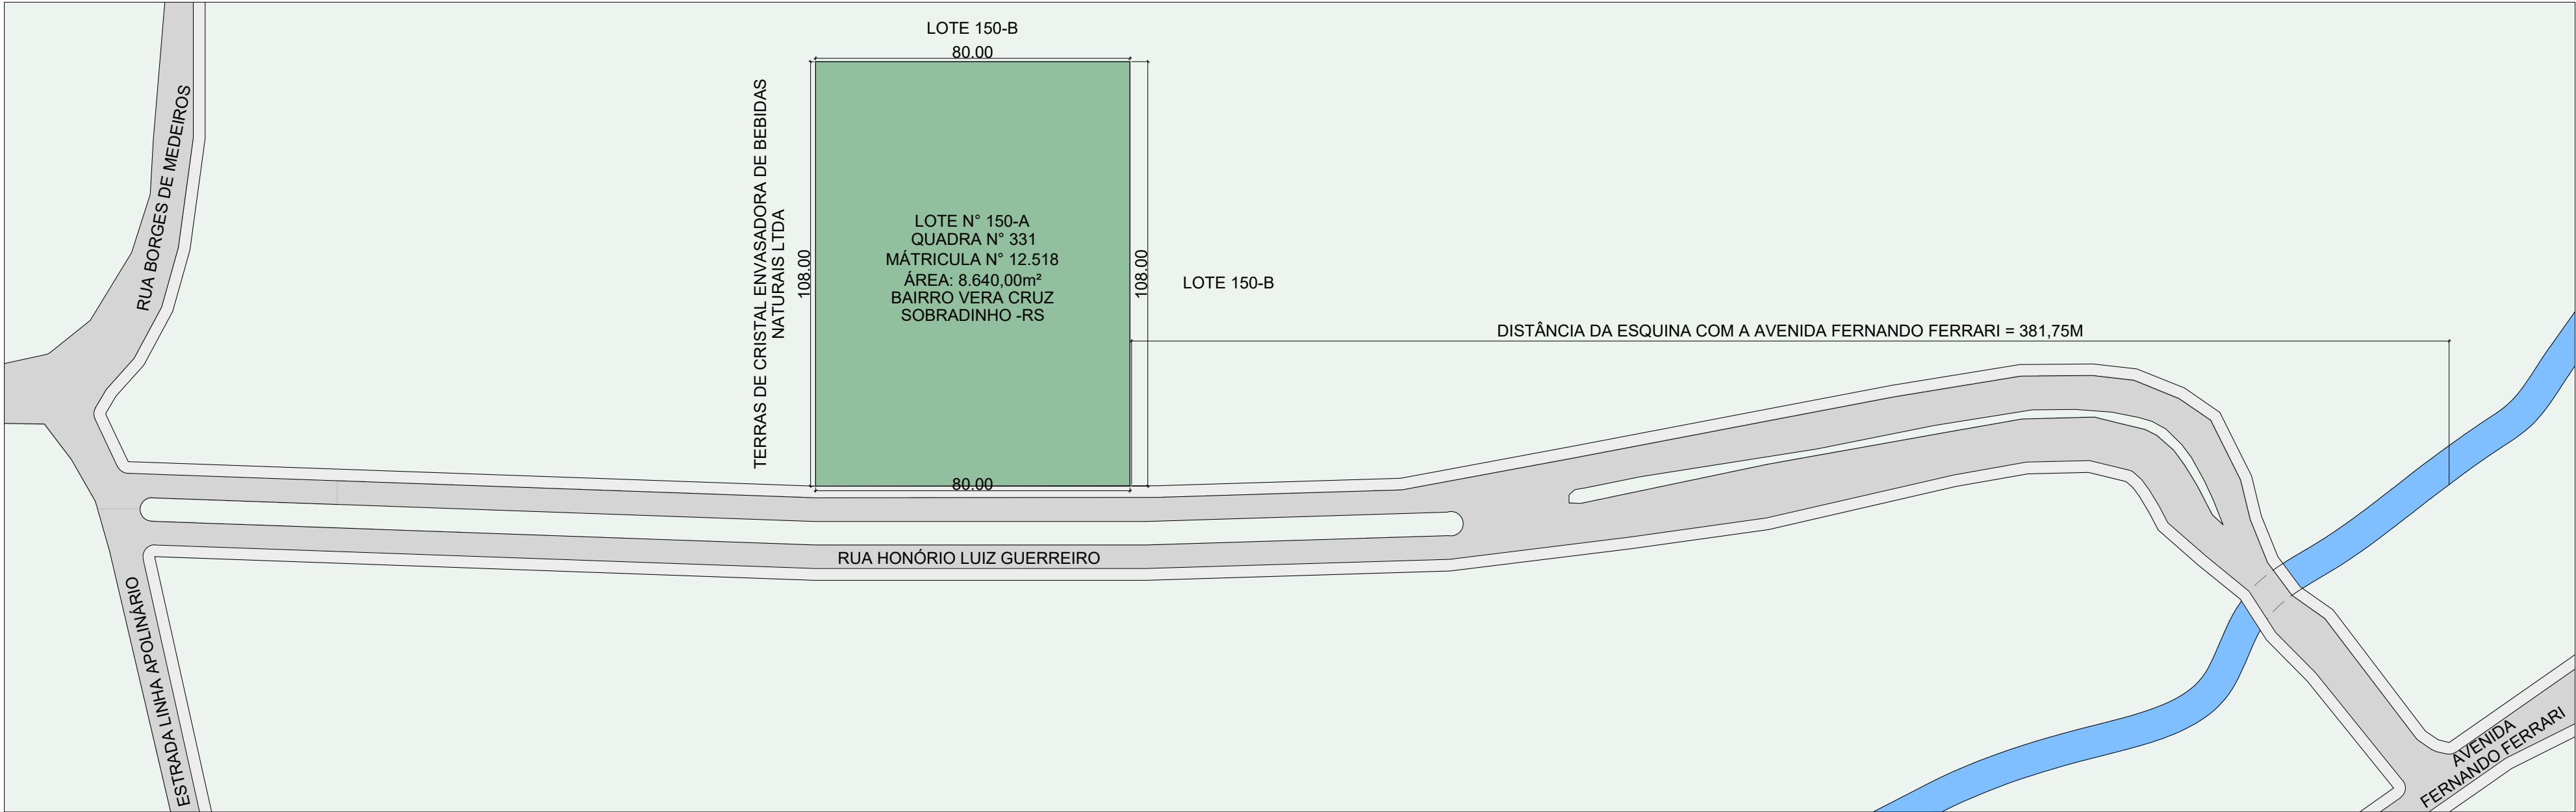

PLANTA DE SITUAÇÃO
ESC: 1 / 1250

TABELA DE ÁREAS PARA REGISTRO

Endereço: Rua Honório Luiz Guerreiro - Lote n° 150-A - Quadra n° 331
Matrícula n° 12.518 - Bairro Vere Cruz - Sobradinho/RS

RES 1- ZONA RESIDENCIAL 1			
Área do Terreno	Total: 8.640,00 m²		
Índice de ocupação	0,70	Permitido 6.048,00 m²	Ocupado 1.586,86 m²
Índice de aproveitamento	Bás. 1,5	Permitido 12.960,00m²	Ocupado 1.586,86 m²
Altura máxima	15,00m	Permitido 15,00m	Ocupado 5,40 m²
Índice de área verde	10%	Mínimo 864,00m²	Ocupado 7.053,14 m²
RECUOS	Frente	Lateral com aberturas	Fundos com aberturas
Permitido (mínimo)	4,00m	1,50 m	1,50 m

PROJETO TÉCNICO PARA CONSTRUÇÃO DE GINÁSIO POLIESPORTIVO DA ESCOLA MUNICIPAL DE ENSINO FUNDAMENTAL ESPÍRITO SANTO
Local: Rua Honório Luiz Guerreiro - Lote n°150-A - Quadra n°331
Matrícula n°12.518 - Bairro Vera Cruz - Sobradinho - RS

Proprietário:

MUNICÍPIO DE SOBRADINHO
CNPJ n° 87.592.861/0001-94
Prefeito Municipal **ARMANDO MAYERHOFER**

Agosto 2021

Responsável projeto e execução:

EDGAR FERNANDO SCHULTZ
Engenheiro Civil CREA-89435

Escala: indicada

Descrição: Planta de Situação, Planta de Localização e Tabela de Áreas Para Registros.

Prancha:
01
Área a ser construída:
732,86m²