


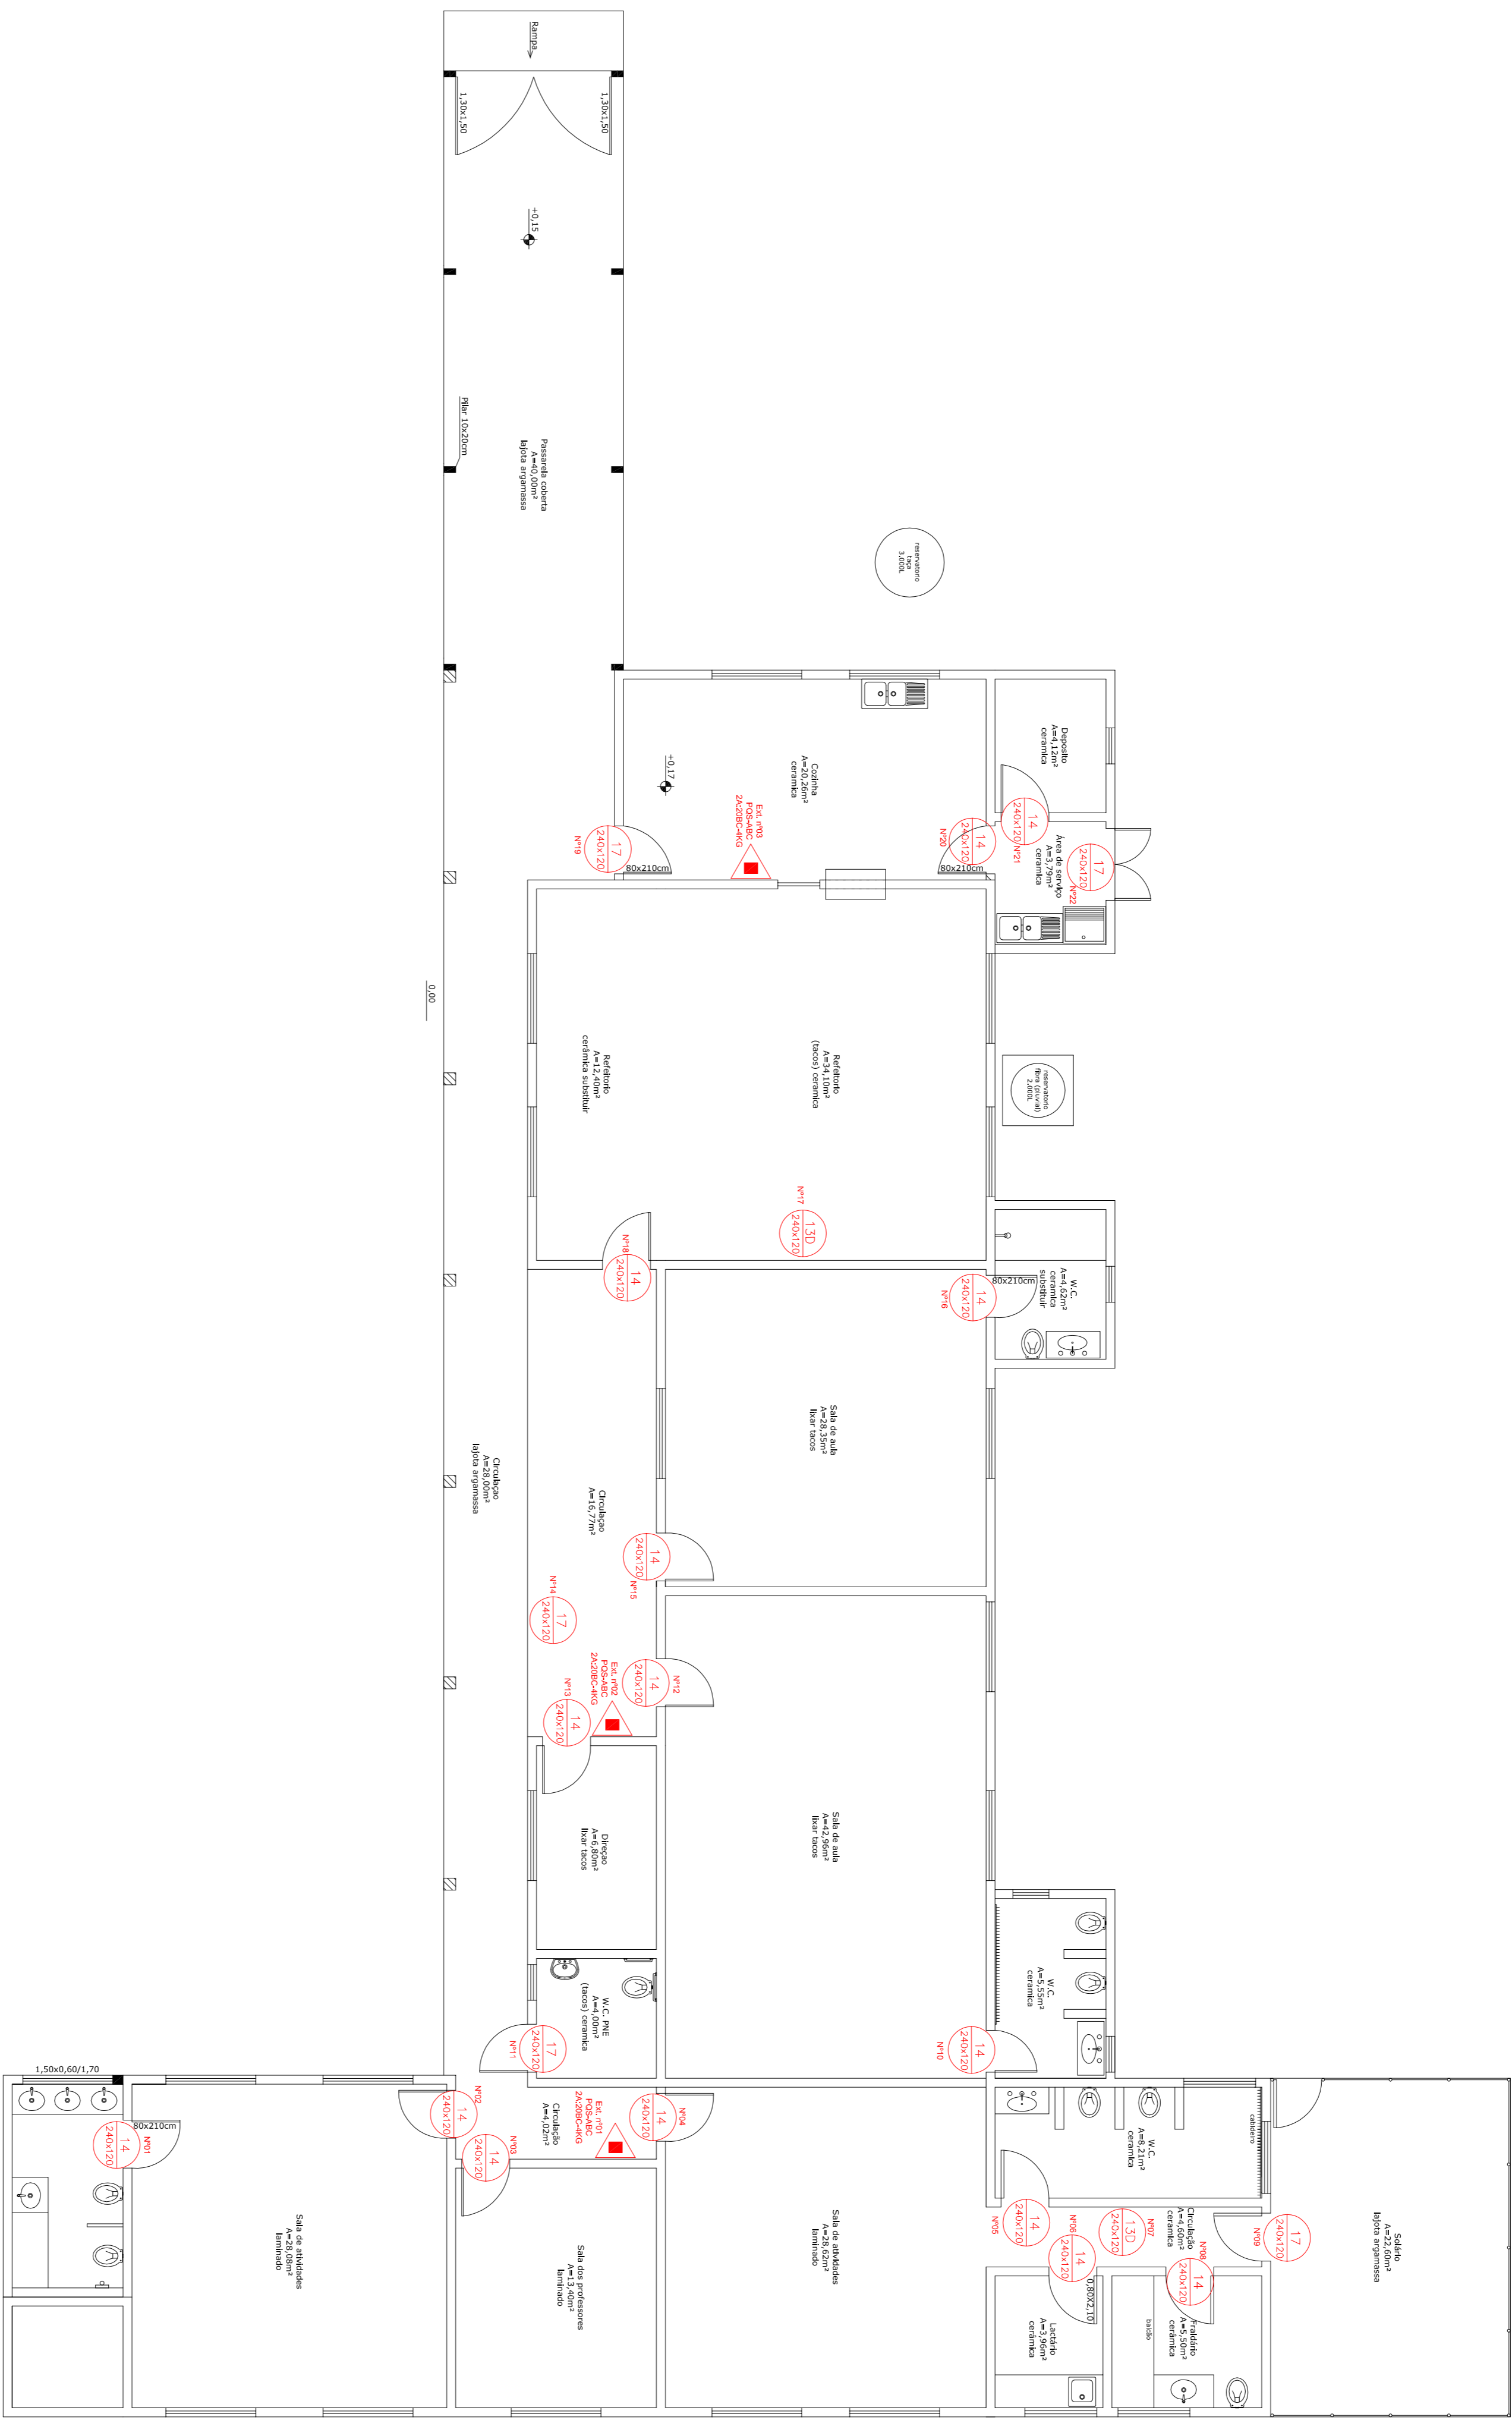

PLANTA BAIXA EMEI DUDU
ESC. 1/75



		REPÚBLICA FEDERATIVA DO BRASIL ESTADO DO RIO GRANDE DO SUL PREFEITURA MUNICIPAL DE SOBRADINHO			
OBRA: PCPI EWEI DUDU		LOCAL: RUA MEDIANEIRA, BARRIO MEDIANEIRA, SOBRADINHO-MS		ÁREA CRECHE: 376,70m²	
PREFEITURA MUNICIPAL DE SOBRADINHO:		ESCALA:		DESENHO:	
_____ IVAN SOLISMAR TREVISAN		_____ 1,75		_____ BRUNA TEIXEIRA DA SILVA	
RESP. PROJETO:		DATA:		PRANCHA	
DESCRIÇÃO:		BRUNA TEIXEIRA DA SILVA CREA/MS 227692		Agosto 2019	
PLANTA BAIXA ESCOLA		01			