


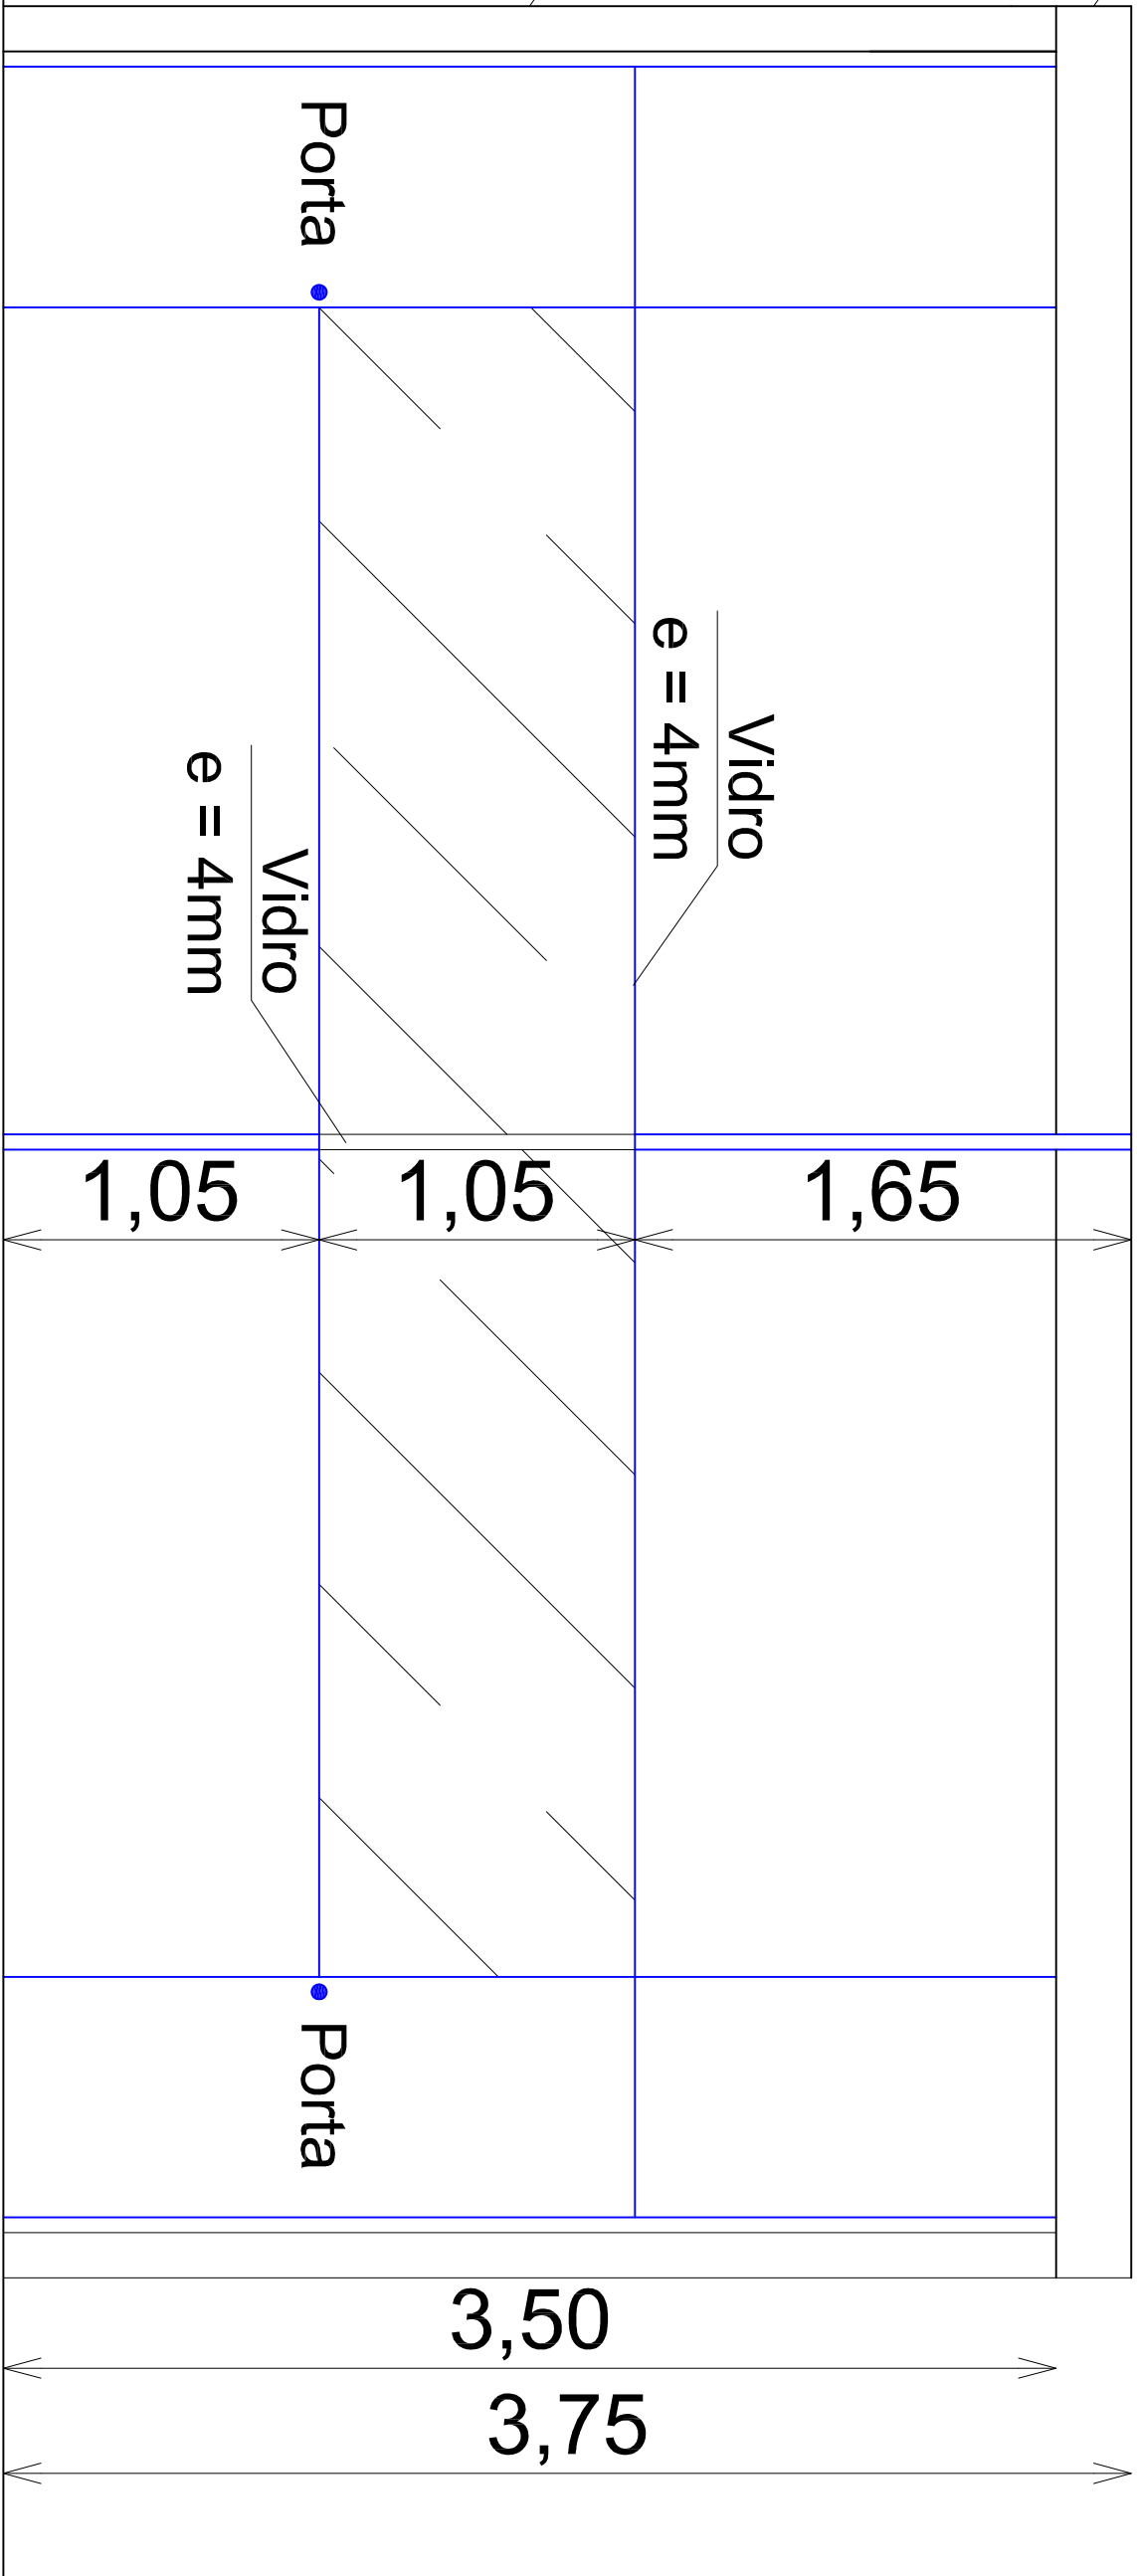

DIVISÓRIAS

PLANTA BAIXA TERCEIRO PAVIMENTO
ESC:1/75

Viga Existente
h = 25 cm
Parede Existente
e = 15 cm



		REPÚBLICA FEDERATIVA DO BRASIL ESTADO DO RIO GRANDE DO SUL PREFEITURA MUNICIPAL DE SOBRADINHO			
OBRA: DIVISÓRIAS INTERNAS NO PRÉDIO DA PREFEITURA		ESCALA: INDICADA		ÁREA TOTAL: 1.440,00 m²	
LOCAL: RUA GENERAL OSÓRIO, nº 200 - SOBRADINHOS		PREFEITURA MUNICIPAL DE SOBRADINHO:		RESP. PROLETO: ARMANDO MAVERHOFFER - PREFEITO MUNICIPAL	
DESCRIÇÃO: PLANTA BAIXA 3º PAVIMENTO E CORTE CC		DESENHO: Eng.º: NATÁLIA CARNIEL - CREA: 247534		DATA: 18/08/2023	
