


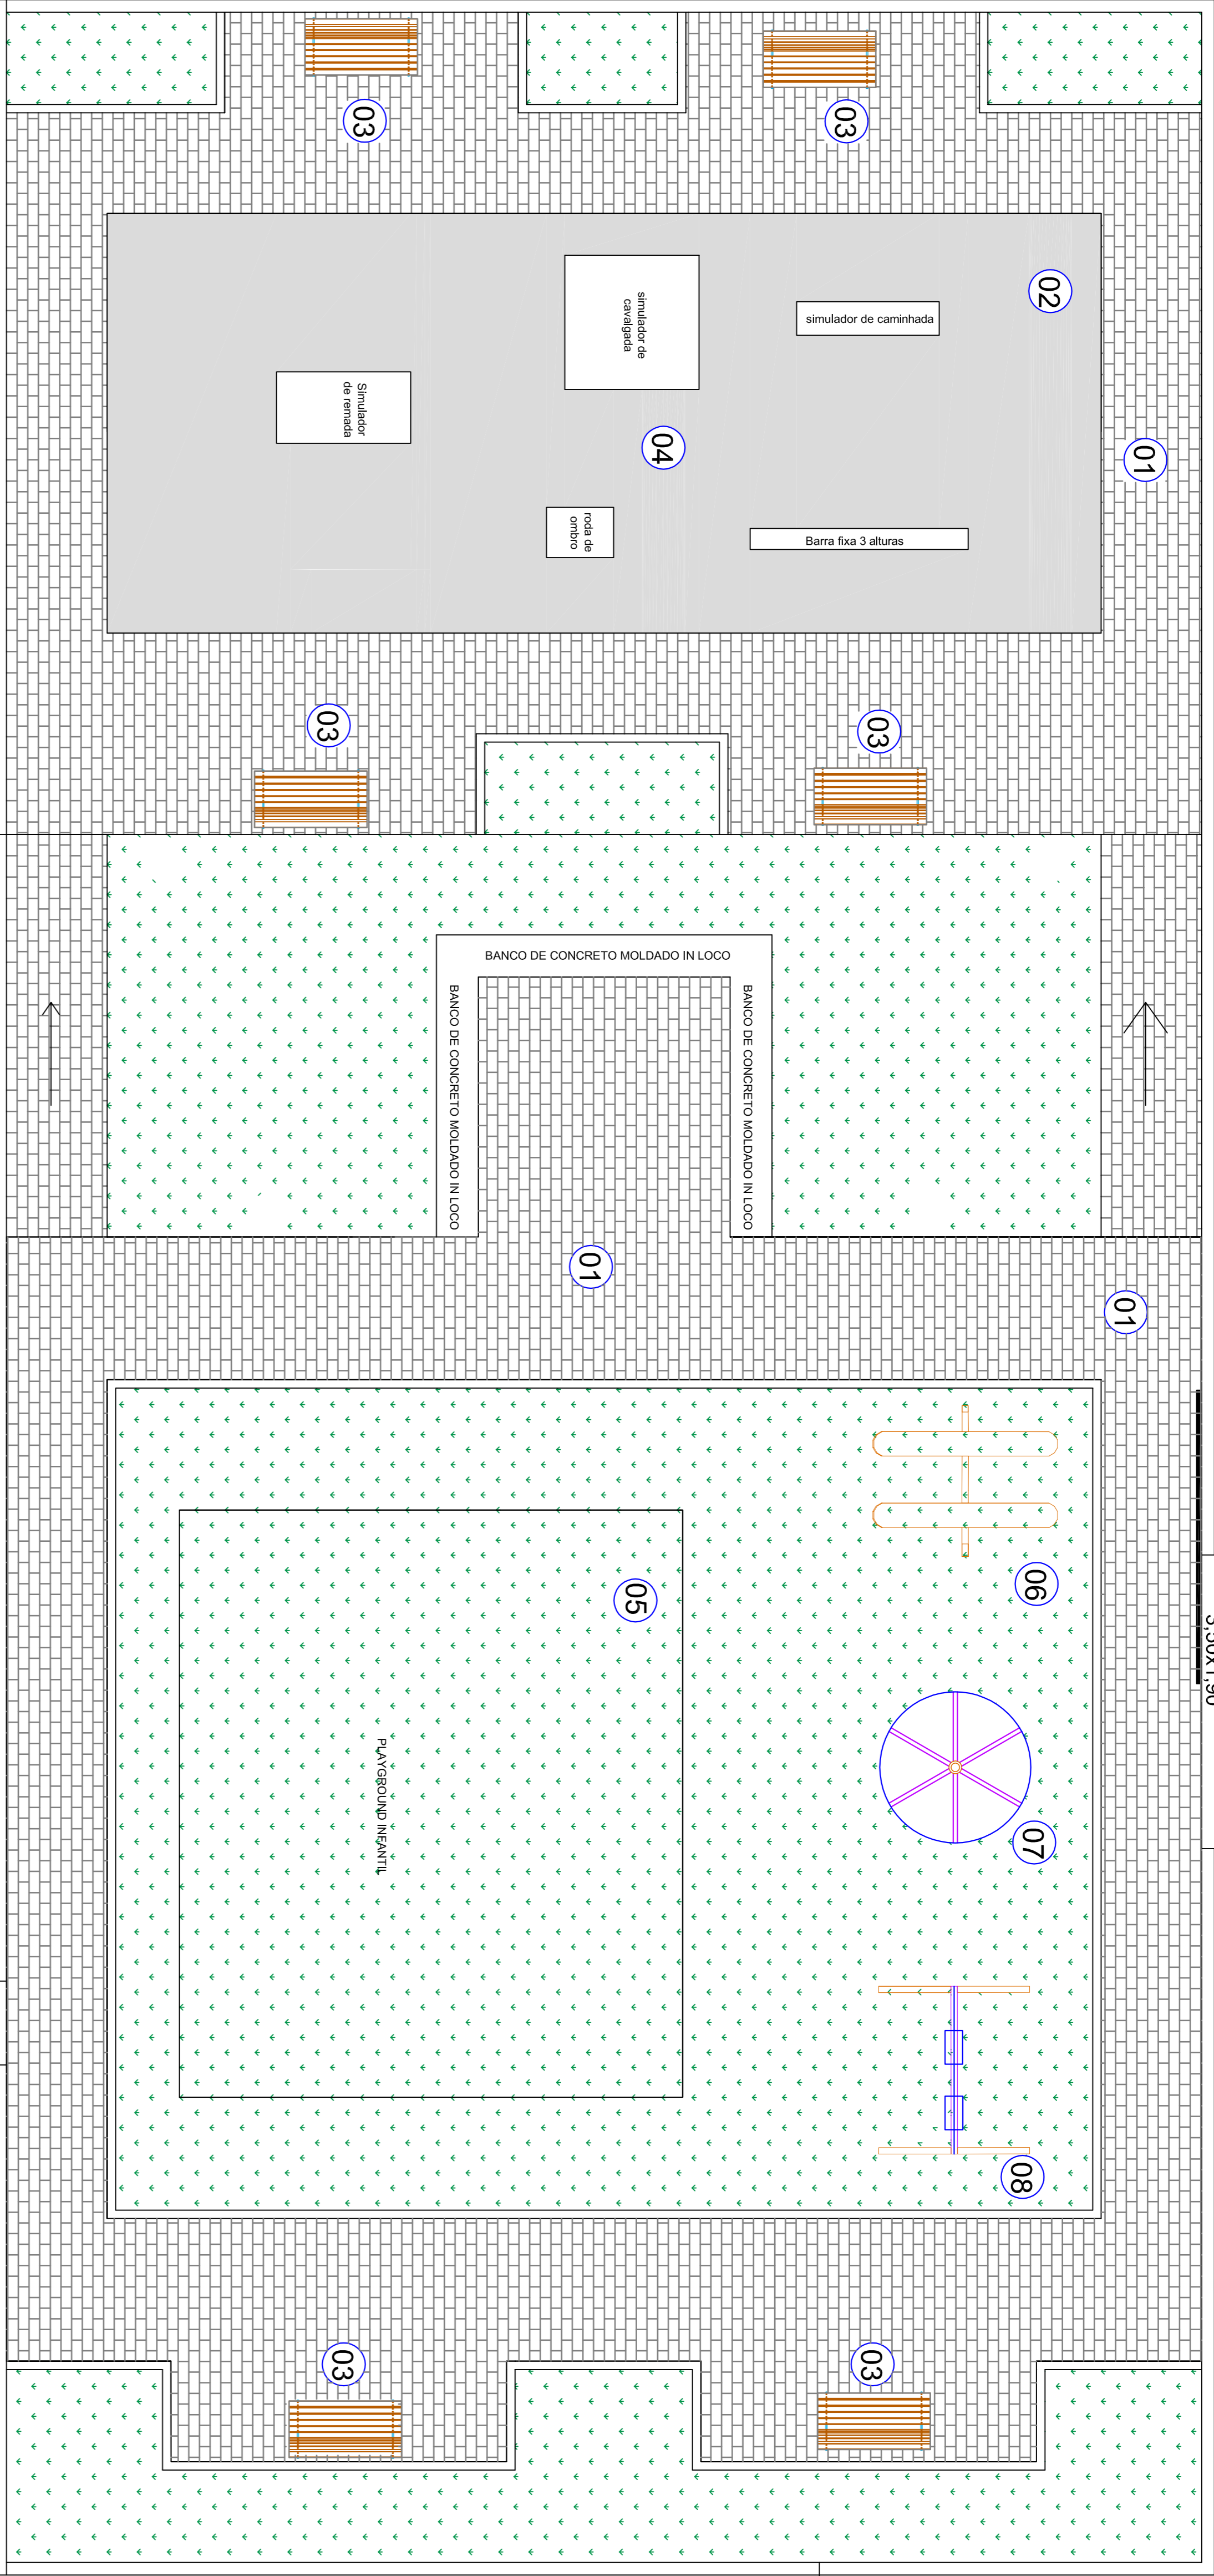

Portão de correr
3,50x1,90



ÁREA DE INTERVENÇÃO 445,15m²

- 01 Pavimentação em bloquete
- 02 Pavimentação em concreto
- 03 Banco com encosto 3 lugares
- 04 Espaço academia ao ar livre
- 05 Playground infantil
- 06 Gangorra dupla
- 07 Carrossel (gira gira)
- 08 Balanço duplo

GINÁSIO

<div><div></div><div>REPÚBLICA FEDERATIVA DO BRASIL</div><div>ESTADO DO RIO GRANDE DO SUL</div><div>PREFEITURA MUNICIPAL DE SOBRADINHO</div></div>		<div><div></div><div>ÁREA DE INTERVENÇÃO:</div><div>445,15m²</div></div>	
OBRA: CONSTRUÇÃO DE PRAÇA PÚBLICA BAIRRO VERA CRUZ		LOCAL: RUA GETÚLIO VARGAS, BAIRRO VERA CRUZ, SOBRADINHO - RS	
PREFEITURA MUNICIPAL DE SOBRADINHO:		Escala: 1/50	
RESP. PROJETO: LUIZ AFFONSO TREVISAN, PREFEITO MUNICIPAL		DESENHO: BRUNA TEIXEIRA DA SILVA	
DATA: 2020		PRINCIPA	
DESCRIÇÃO: PROJETO IMPLANTAÇÃO		01	