


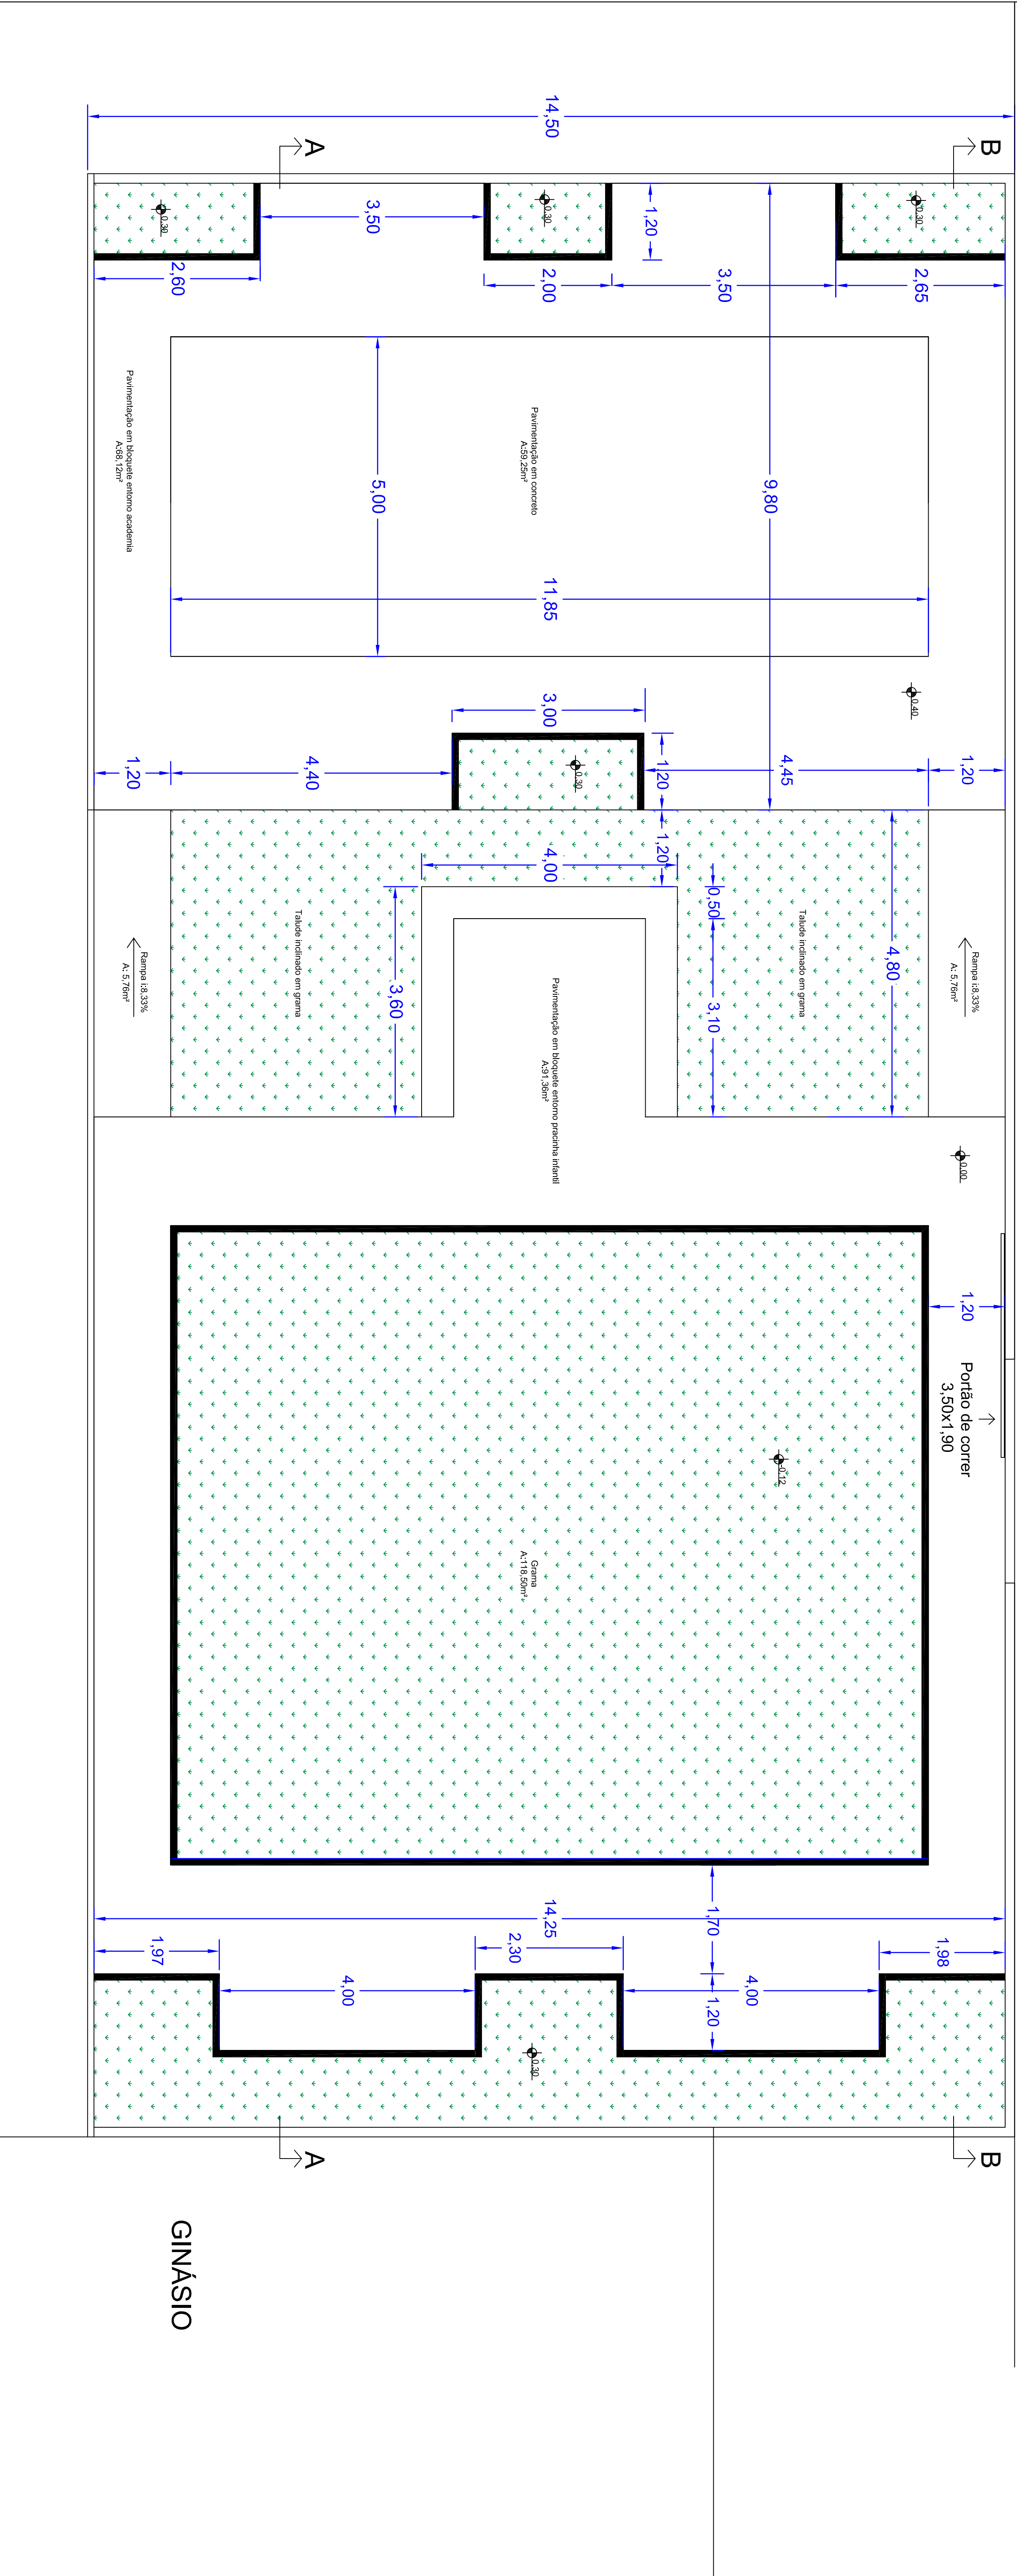

RUA GETÚLIO VARGAS

PASSEIO PÚBLICO

30,70



 <b>REPÚBLICA FEDERATIVA DO BRASIL</b> <b>ESTADO DO RIO GRANDE DO SUL</b> <b>PREFEITURA MUNICIPAL DE SOBRADINHO</b>		
<b>OBRA:</b> CONSTRUÇÃO DE PRAÇA PÚBLICA BAIRRO VERA CRUZ	<b>ÁREA DE INTERVENÇÃO:</b>	
<b>LOCAL:</b> RUA GETÚLIO VARGAS, BAIRRO VERA CRUZ, SOBRADINHO - RS	445,15m <sup>2</sup>	
<b>PREFEITURA MUNICIPAL DE SOBRADINHO:</b>	<b>ESCALA:</b>	
LUIZ AFFONSO TREVISAN- PREFEITO MUNICIPAL	1/50	
<b>RESP. PROJETO:</b>	<b>DESENHO:</b>	
Engº Civil Bruna Teixeira da Silva - CREA: 227632	BRUNA TEIXEIRA DA SILVA	
<b>DESCRIÇÃO:</b>	<b>DATA:</b>	<b>PRANCHA</b>
PLANTA BAIXA	AGOSTO 2020	02